




CENTRE HOSPITALIER
UNIVERSITAIRE DE QUEBEC

DIRECTION DES SERVICES TECHNIQUES

L'HOTEL-DIEU DE QUEBEC
DIRECTION DES SERVICES TECHNIQUES
GESTION DES AMÉNAGEMENTS


11 COTE DU PALAIS, QUEBEC G1R-2J6

NUMÉROTATION OFFICIELLE DES BÂTIMENTS

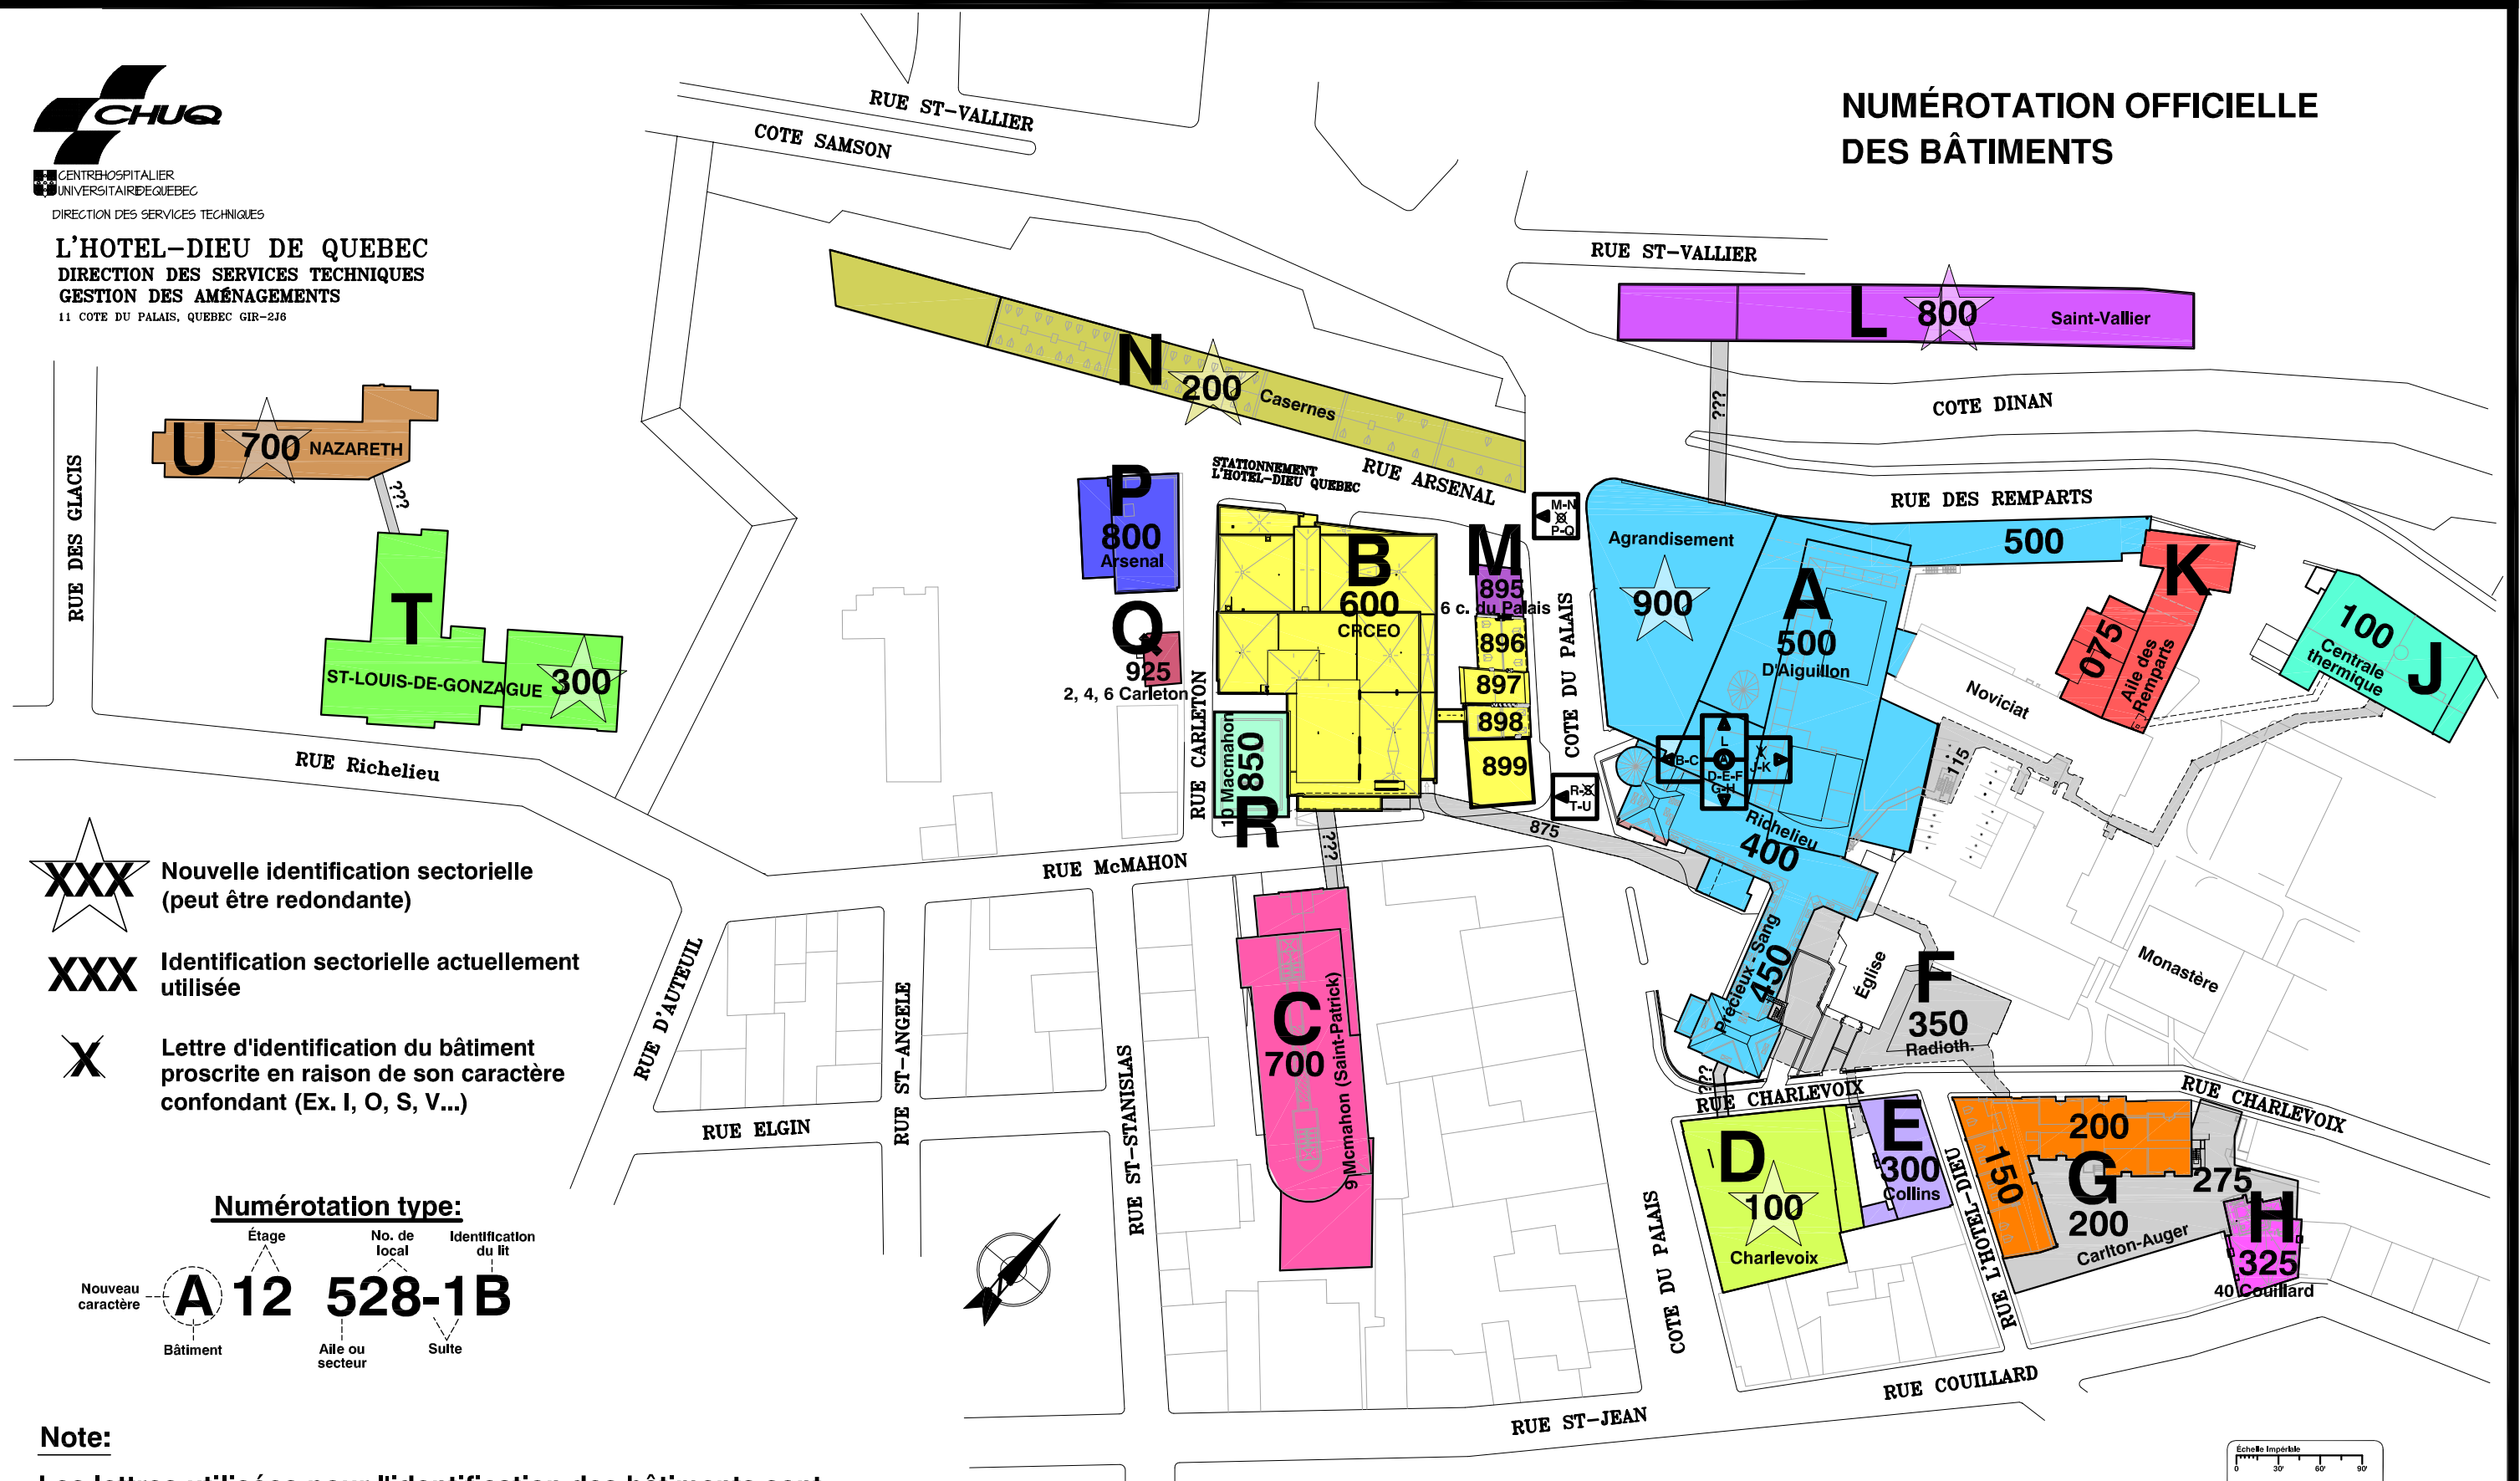

- XXX** Nouvelle identification sectorielle (peut être redondante)
- XXX** Identification sectorielle actuellement utilisée
- X** Lettre d'identification du bâtiment proscrite en raison de son caractère confondant (Ex. I, O, S, V...)

Numérotation type:

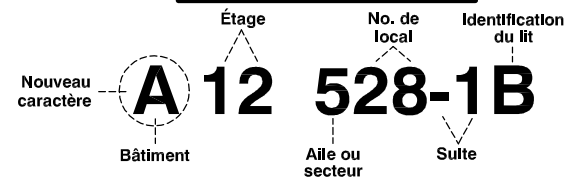

Note:
Les lettres utilisées pour l'identification des bâtiments sont ordonnancées selon une répartition géographique à partir de l'entrée principale et/ou de la rotule.

